



План застройки площадки для очной формы проведения демонстрационного экзамена
по КОД № 1.2 по компетенции № R11 «Предпринимательство»

Номер компетенции: R11
Название компетенции: Предпринимательство
Общая площадь: 437,57 м²

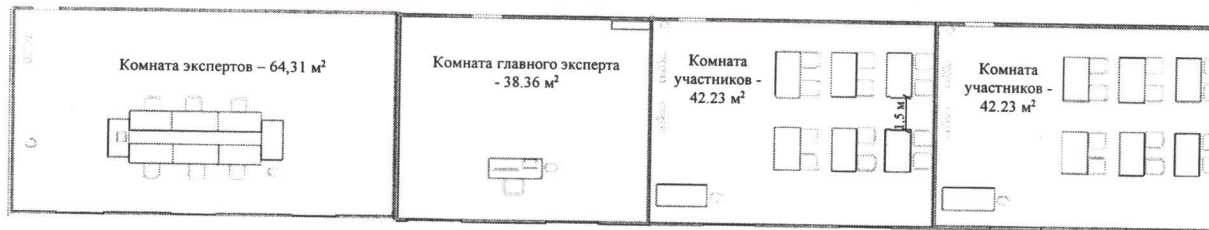

Условные обозначения

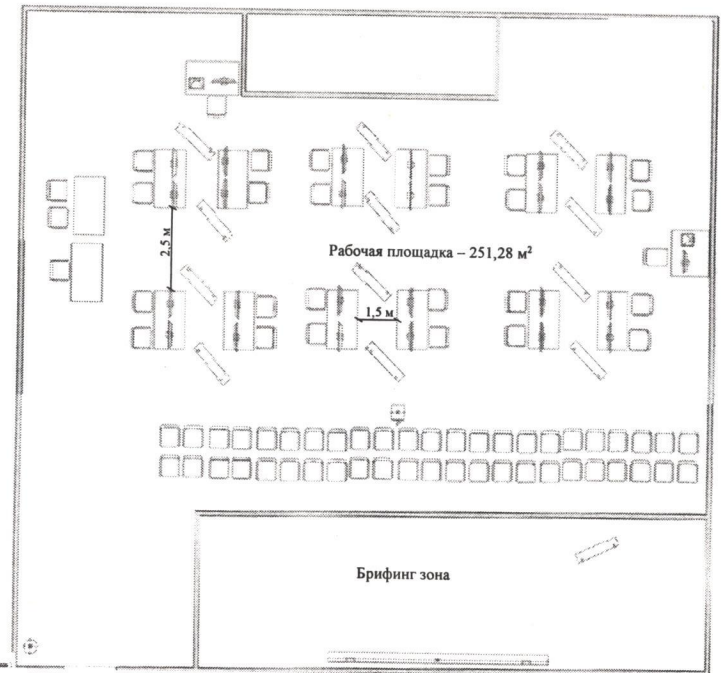

Стол



Урна



Стул



Флипчарт



Огнетушитель



МФУ




Ноутбук

Экран


Проектор

Директор

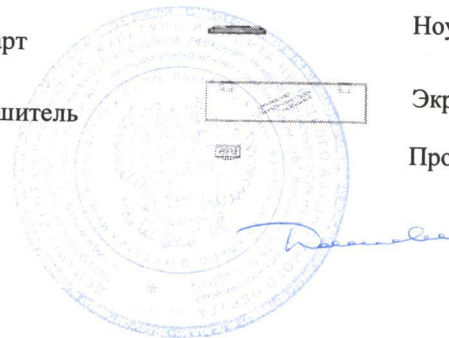


О.В. Данилова

План рабочей площадки для очной формы проведения демонстрационного экзамена
по КОД № 1.2 по компетенции № R11 «Предпринимательство»

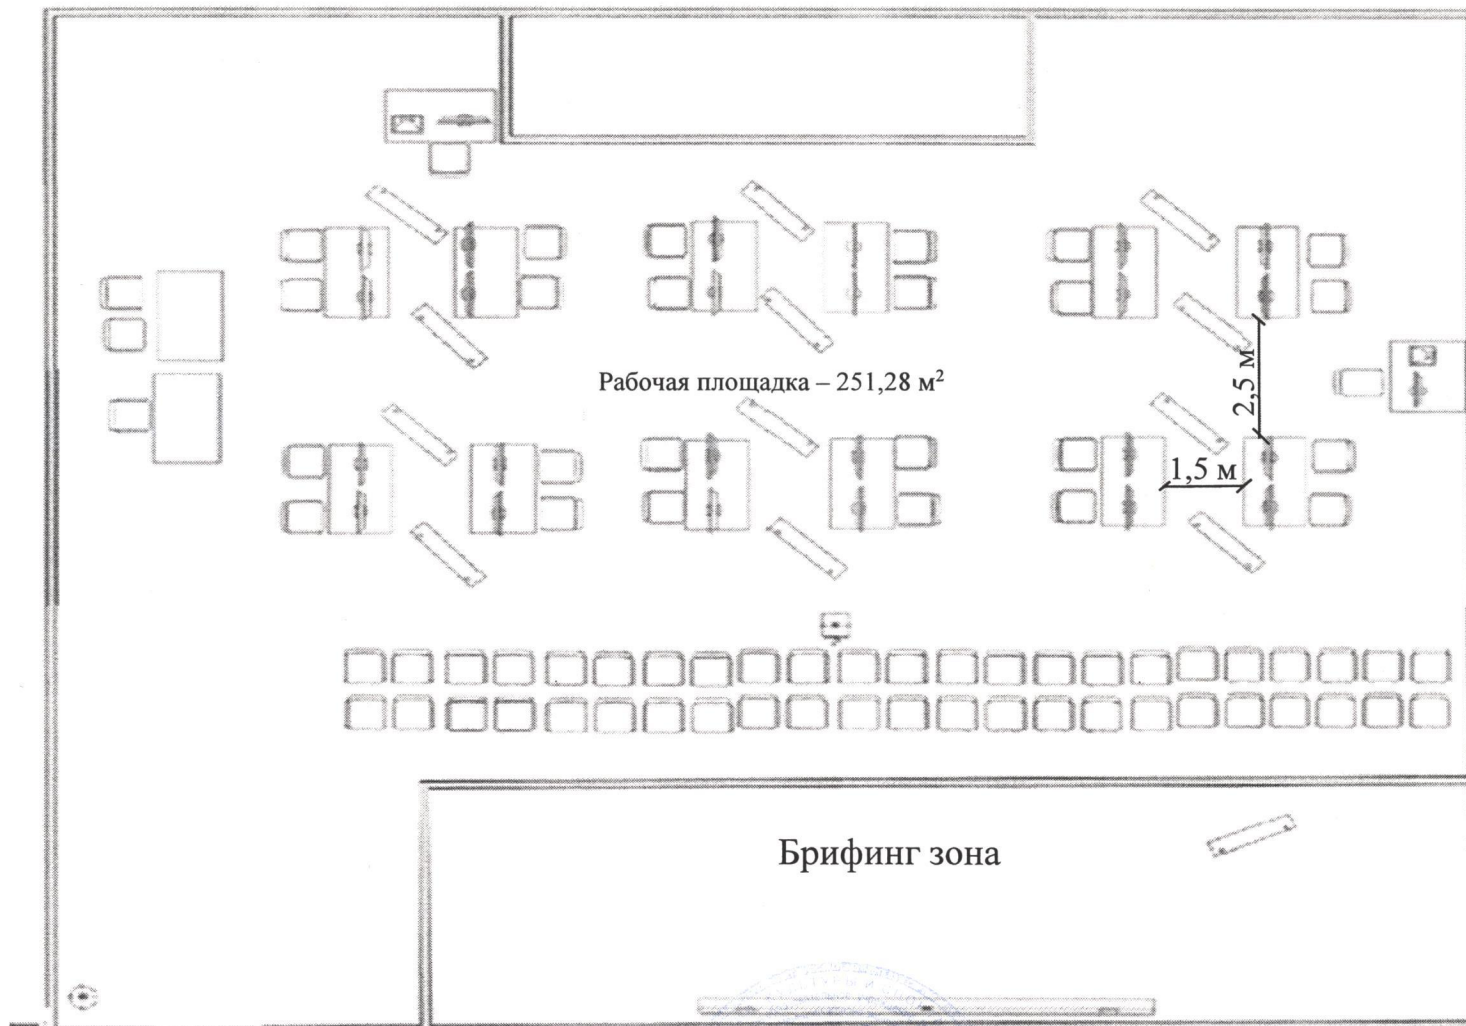

Директор

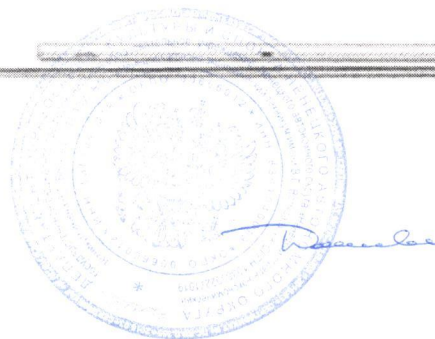

О.В. Данилова